

ÚZEMNÍ PLÁN ŠTĚNOVICKÝ BOREK

A2c) Výkres koncepce veřejné infrastruktury

PLZEŇSKÝ KRAJ


Akce "Územní plán Štěnovický Borek" byla spolufinancována z Programu stabilizace a obnovy venkova Plzeňského kraje 2015

Záznam o účinnosti


a) Označení správního orgánu, který územní plán vydal:
Zastupitelstvo Obce Štěnovický Borek

b) Datum nabytí účinnosti územního plánu:

c) Údaje o pořizovateli územního plánu:
Magistrát města Plzně, odbor stavební správy
Jméno a příjmení oprávněné úřední osoby:
Funkce oprávněné úřední osoby:
Podpis oprávněné úřední osoby pořizovatele:
Otisk úředního razítka:

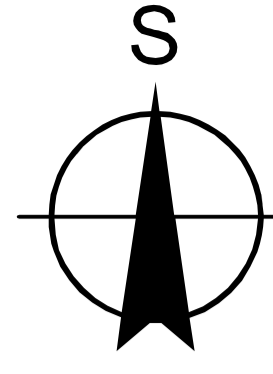

1 : 5 000

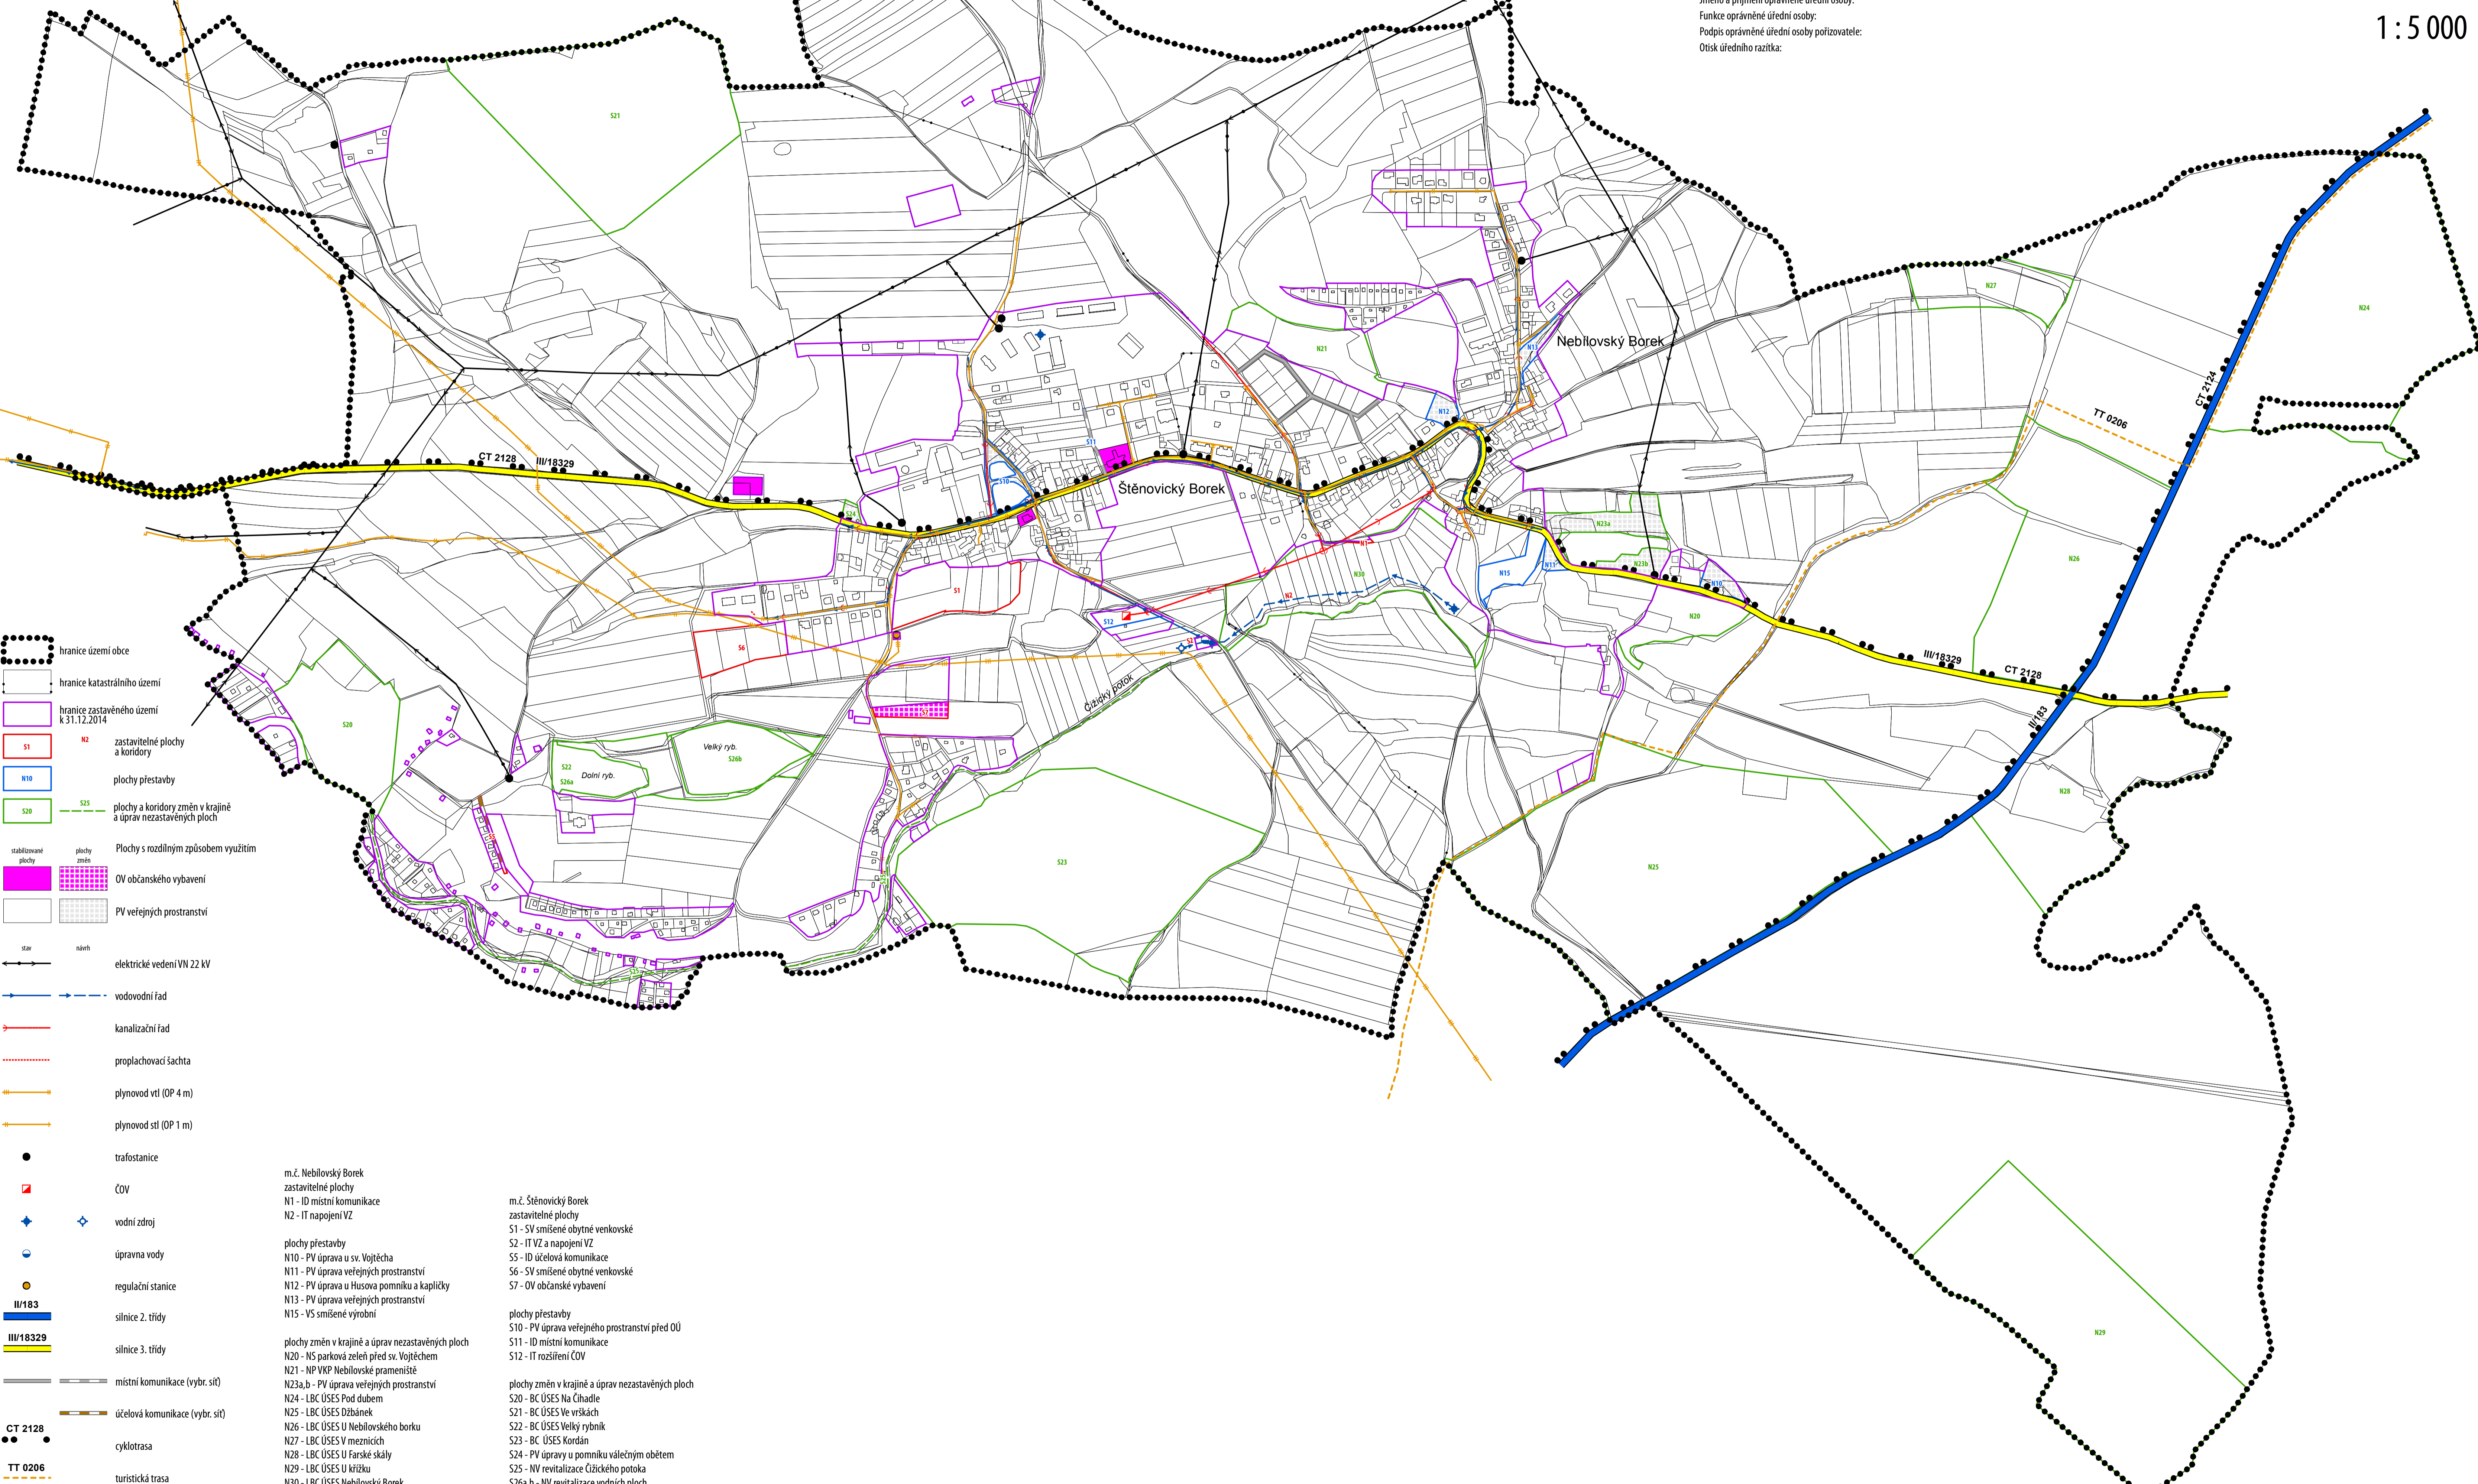

- hranice území obce
- hranice katastrálního území
- hranice zastavěného území k 31.12.2014
- S1 zastavitelné plochy a koridory
- N10 plochy přestavby
- S20 plochy a koridory změn v krajíně a úprav nezastavěných ploch
- S25
- plochy s rozdílným způsobem využitím
- stabilizované plochy
- plochy změn
- OV občanského vybavení
- PV veřejných prostranství
- stav
- návrh
- elektrické vedení VN 22 kV
- vodovodní řád
- kanalizační řád
- propylachovací šachta
- plynovod vtl (OP 4 m)
- plynovod stl (OP 1 m)
- trafostanice
- ČOV
- vodní zdroj
- úprava vody
- regulační stanice
- III/183 silnice 2. třídy
- III/18329 silnice 3. třídy
- místní komunikace (vybr. síť)
- CT 2128 účelová komunikace (vybr. síť)
- cyklotrasa
- TT 0206 turistická trasa

- m.č. Nebilovský Borek
zastavitelné plochy
N1 - ID místní komunikace
N2 - IT napojení VZ
- plochy přestavby
N10 - PV úprava u sv. Vojtěcha
N11 - PV úprava veřejných prostranství
N12 - PV úprava u Husova pomníku a kapličky
N13 - PV úprava veřejných prostranství
N15 - VS smíšené výrobní
- plochy změn v krajíně a úprav nezastavěných ploch
N20 - NS parková zeleň před sv. Vojtěchem
N21 - NP VKP Nebilovské prameniště
N23a,b - PV úprava veřejných prostranství
N24 - LBC ÚSES Pod dubem
N25 - LBC ÚSES Dřbánek
N26 - LBC ÚSES U Nebilovského borku
N27 - LBC ÚSES V mezních
N28 - LBC ÚSES U Farské skály
N29 - LBC ÚSES U křížku
N30 - LBC ÚSES Nebilovský Borek

- m.č. Štěnovický Borek
zastavitelné plochy
S1 - SV smíšené obytné venkovské
S2 - IT VZ a napojení VZ
S5 - ID účelová komunikace
S6 - SV smíšené obytné venkovské
S7 - OV občanské vybavení
- plochy přestavby
S10 - PV úprava veřejného prostranství před OÚ
S11 - ID místní komunikace
S12 - IT rozšíření ČOV
- plochy změn v krajíně a úprav nezastavěných ploch
S20 - BC ÚSES Na Čihadle
S21 - BC ÚSES Ve vrškách
S22 - BC ÚSES Velký rybník
S23 - BC ÚSES Kordán
S24 - PV úpravy u pomníku válečných obětí
S25 - NV revitalizace Čížického potoka
S26a,b - NV revitalizace vodních ploch